

Skill

Umiejętność nr 15 - Instalacje sanitarne i grzewcze

Designed by

Last update

22.11.2022

Scale

NTS

Paper

A4

Page


1 of 8

Drawing Number


SP2022\_TP15\_01\_PL Moduł A, ściana tylna

Description


Instalacja łazienkowa.  
Stelaże i rury kanalizacyjne wraz z rozdrabniaczem.

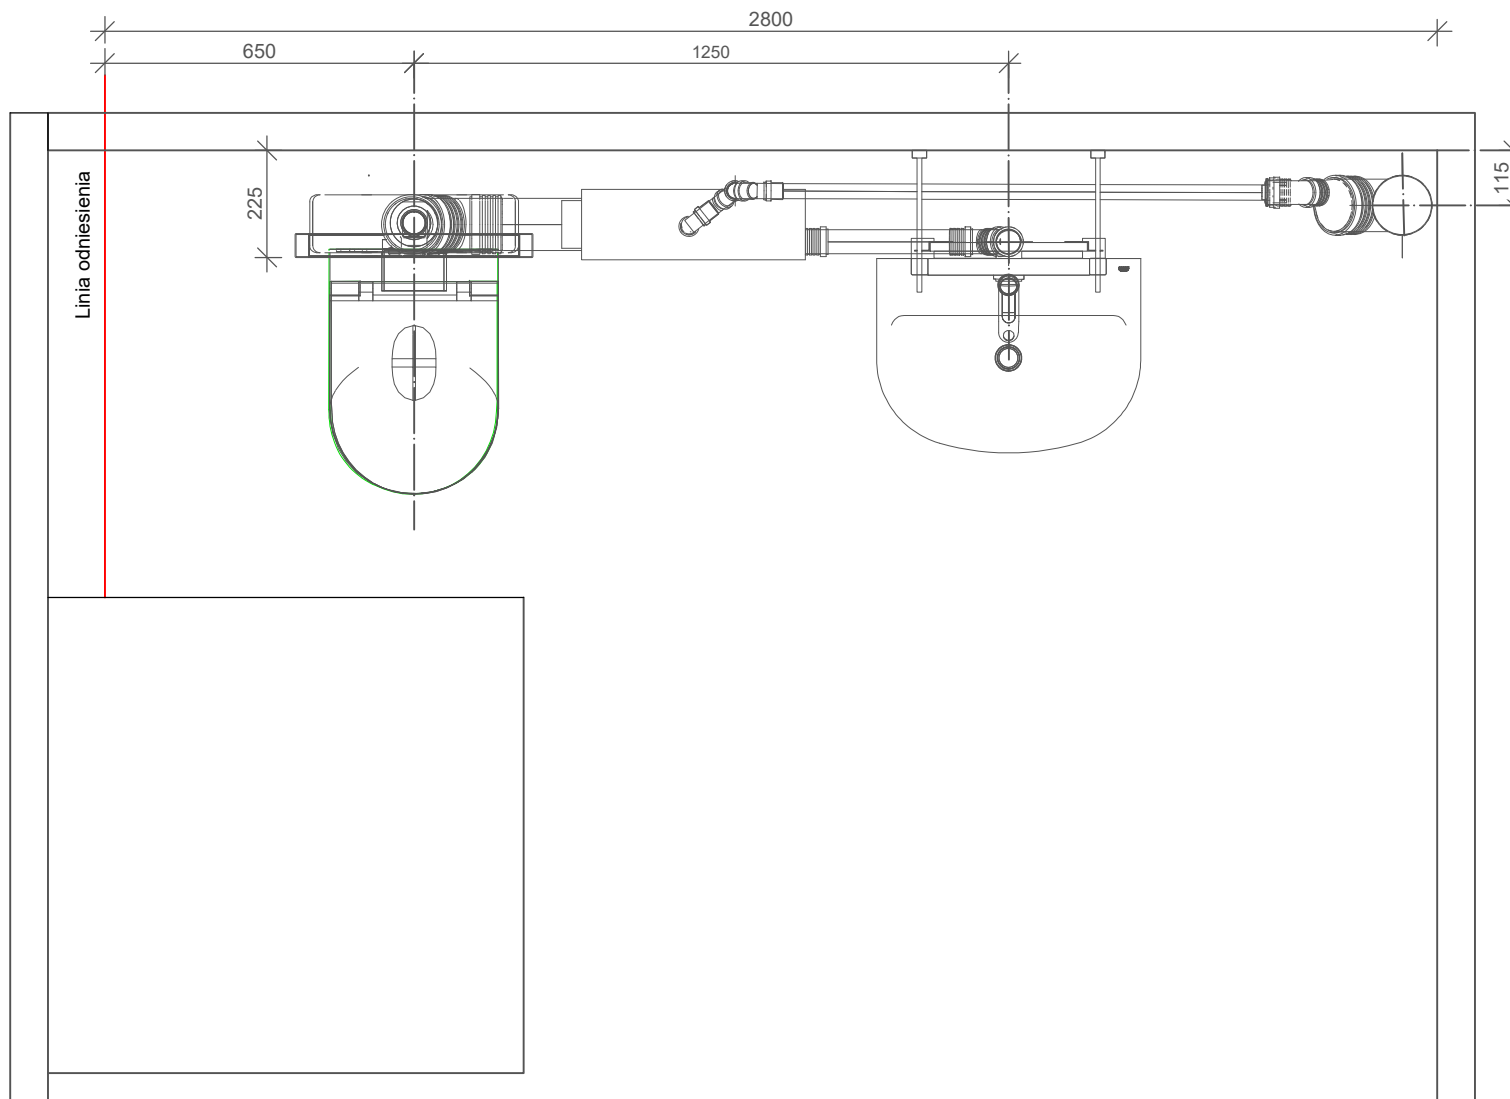

Skill			
Umiejętność nr 15 - Instalacje sanitarne i grzewcze			
Designed by			
Last update	Scale	Paper	Page
16.11.2022	NTS	A4	2 of 8
Drawing Number			
SP2022_TP15_01_PL Moduł A, widok z góry			
Description			
Instalacja łazienkowa. Stelaże i rury kanalizacyjne wraz z rozdrabniaczem.			
Test project for the SkillsPoland. Copyright © 2022 SkillsPoland. All Rights Reserved.			

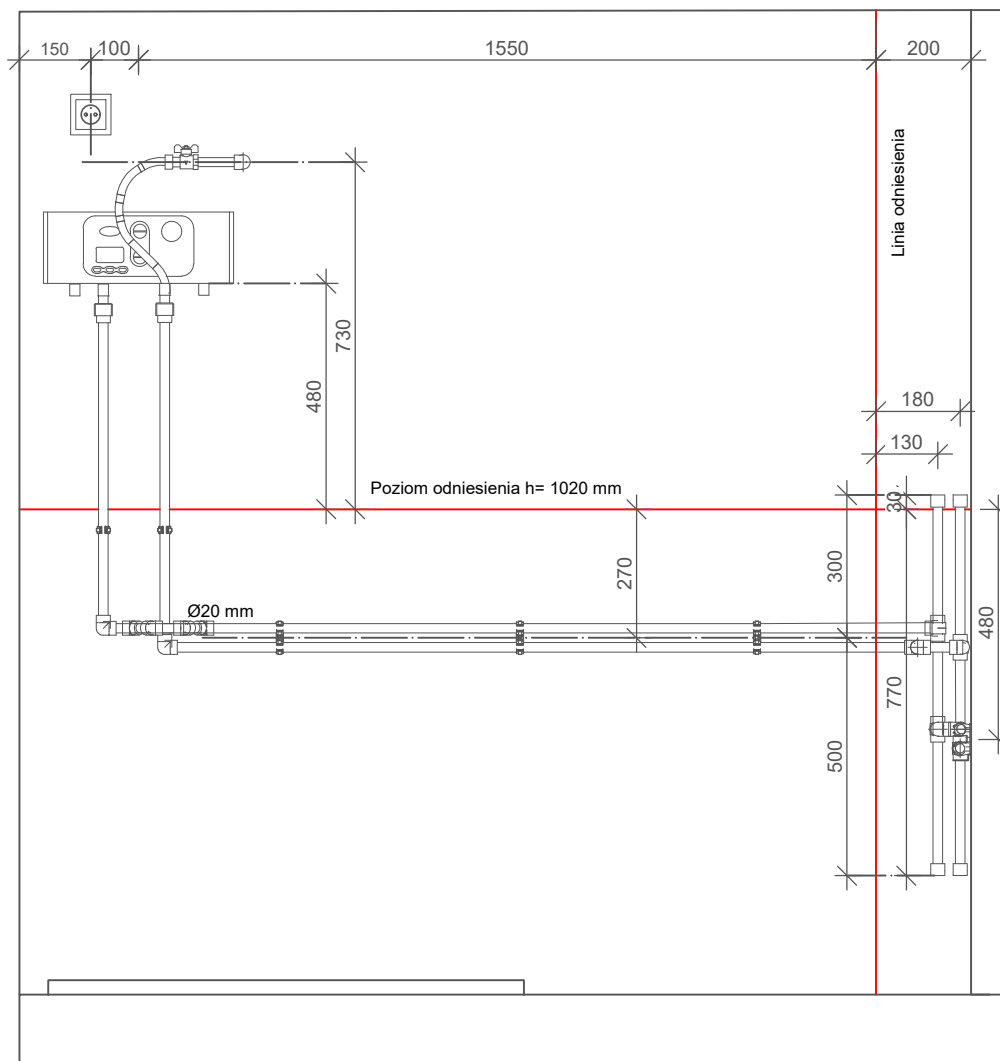

Skill			
Umiejętność nr 15 - Instalacje sanitarne i grzewcze			
Designed by			
Last update	Scale	Paper	Page
31.01.2023	NTS	A4	3 of 8
Drawing Number			
SP2022_TP15_01_PL Moduł B, ściana lewa			
Description			
Instalacja łazienkowa. Instalacja wody ciepłej i zimnej, urządzeń sanitarnych i białego montażu.			
Test project for the SkillsPoland. Copyright © 2022 SkillsPoland. All Rights Reserved.			

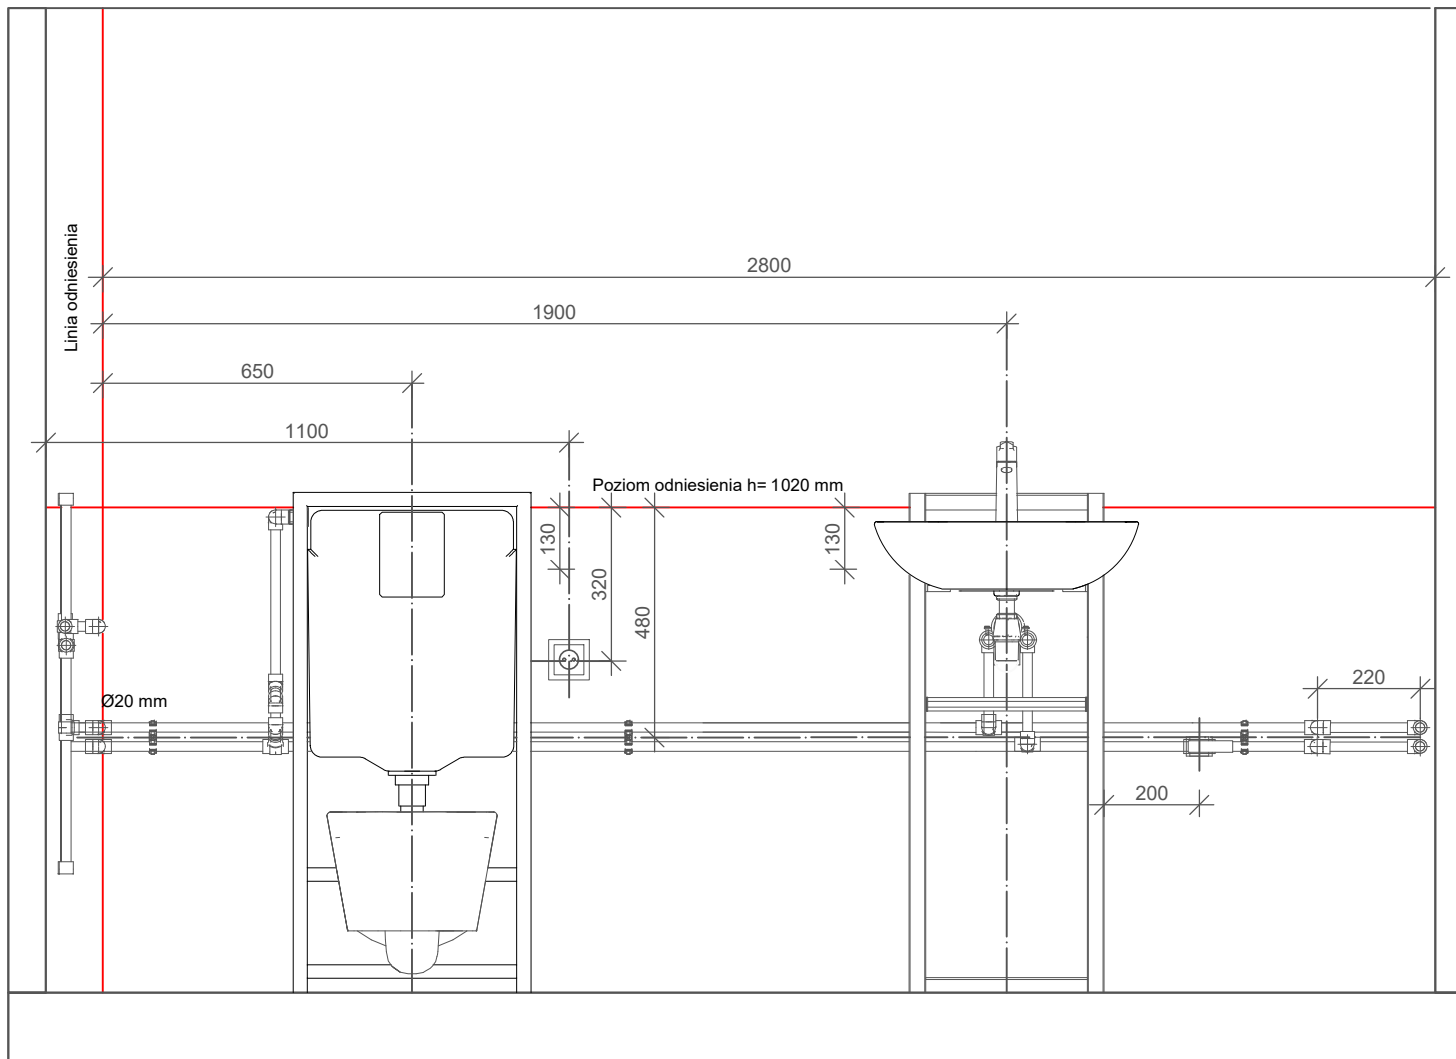

Skill

Umiejętność nr 15 - Instalacje sanitarne i grzewcze

Designed by

Last update  
31.01.2023


Scale  
NTS

Paper  
A4


Page  
4 of 8

Drawing Number  
SP2022\_TP15\_01\_PL Moduł B, ściana tylna

Description  
Instalacja łazienkowa.  
Instalacja wody ciepłej i zimnej, urządzeń sanitarnych i białego montażu.

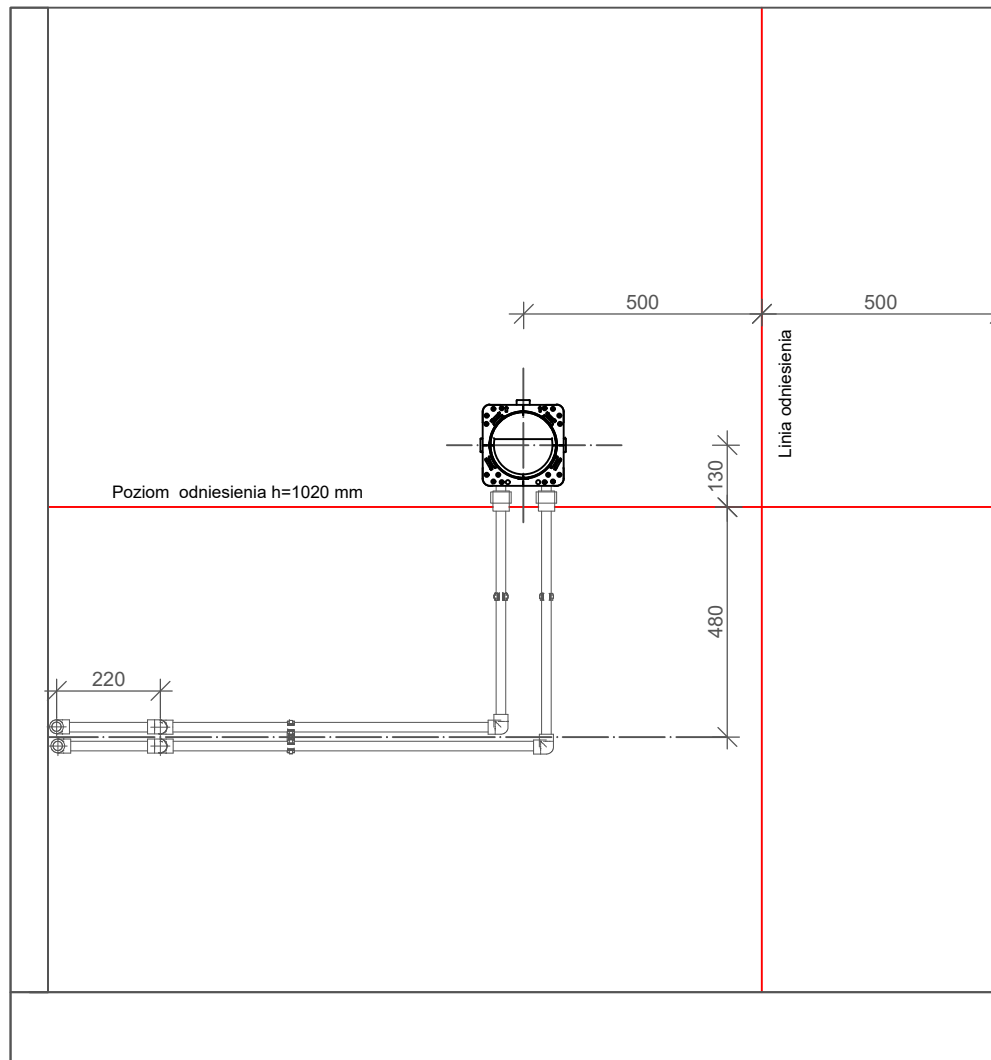

Skill			
Umiejętność nr 15 - Instalacje sanitarne i grzewcze			
Designed by			
Last update	Scale	Paper	Page
31.01.2023	NTS	A4	5 of 8
Drawing Number			
SP2022_TP15_01_PL Moduł B, ściana prawa			
Description			
Instalacja łazienkowa. Instalacja wody ciepłej i zimnej, urządzeń sanitarnych i białego montażu.			
Test project for the SkillsPoland. Copyright © 2022 SkillsPoland. All Rights Reserved.			

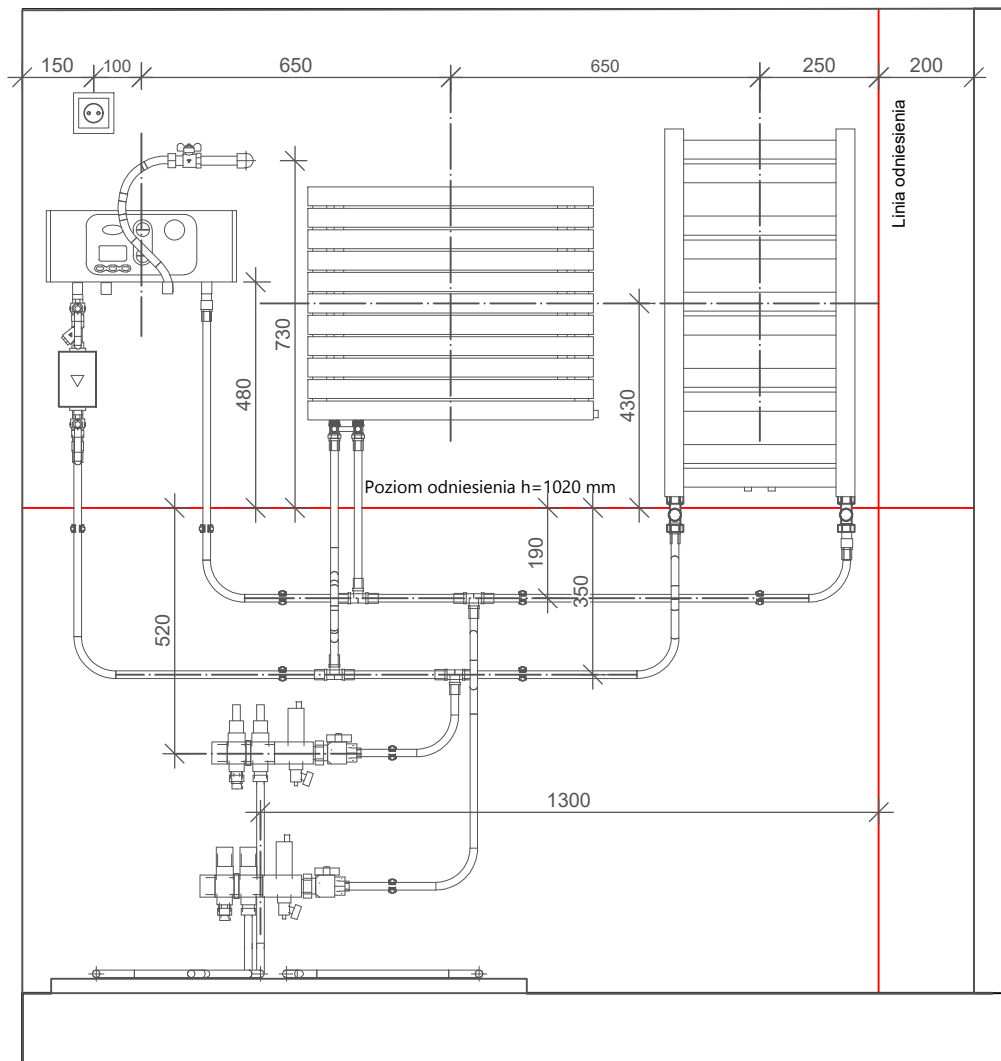

Skill

Umiejętność nr 15 - Instalacje sanitarne i grzewcze

Designed by

Last update

31.01.2023

Scale

NTS

Paper

A4

Page


6 of 8

Drawing Number


SP2022\_TP15\_01\_PL Moduł C, ściana lewa

Description


Instalacja grzewcza.  
Montaż grzejników i instalacji CO oraz rozdzielaczy do instalacji podłogowej.

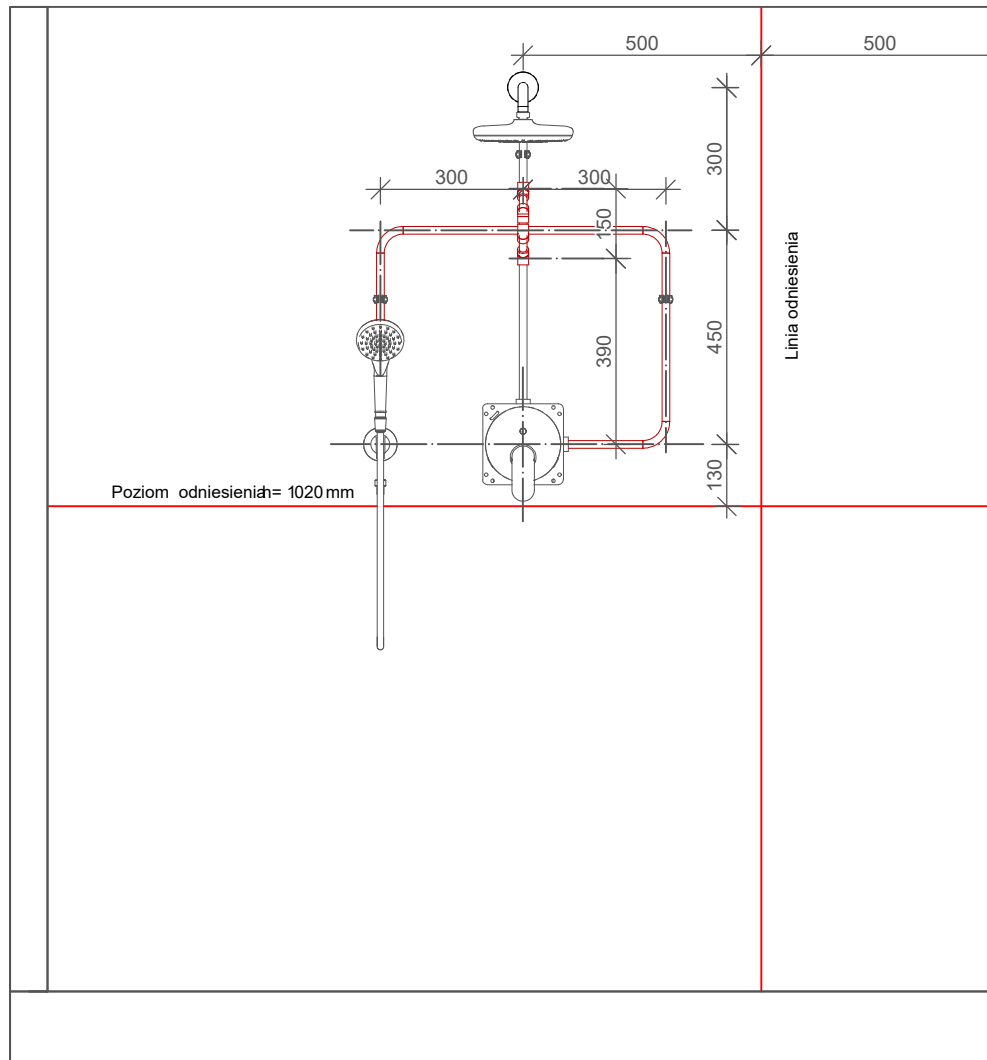

Widok szczegółowy:

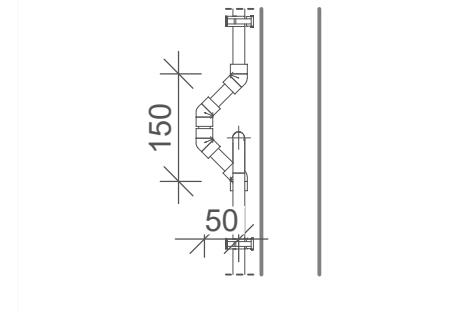

Skill			
Umiejętność nr 15 - Instalacje sanitarne i grzewcze			
Designed by			
Last update	Scale	Paper	Page
16.11.2022	NTS	A4	7 of 8
Drawing Number			
SP2022_TP15_01_PL Moduł D, ściana prawa			
Description			
Instalacja łazienkowa. Instalacja wody zmieszanej, urządzeń sanitarnych.			
Test project for the SkillsPoland. Copyright © 2022 SkillsPoland. All Rights Reserved.			

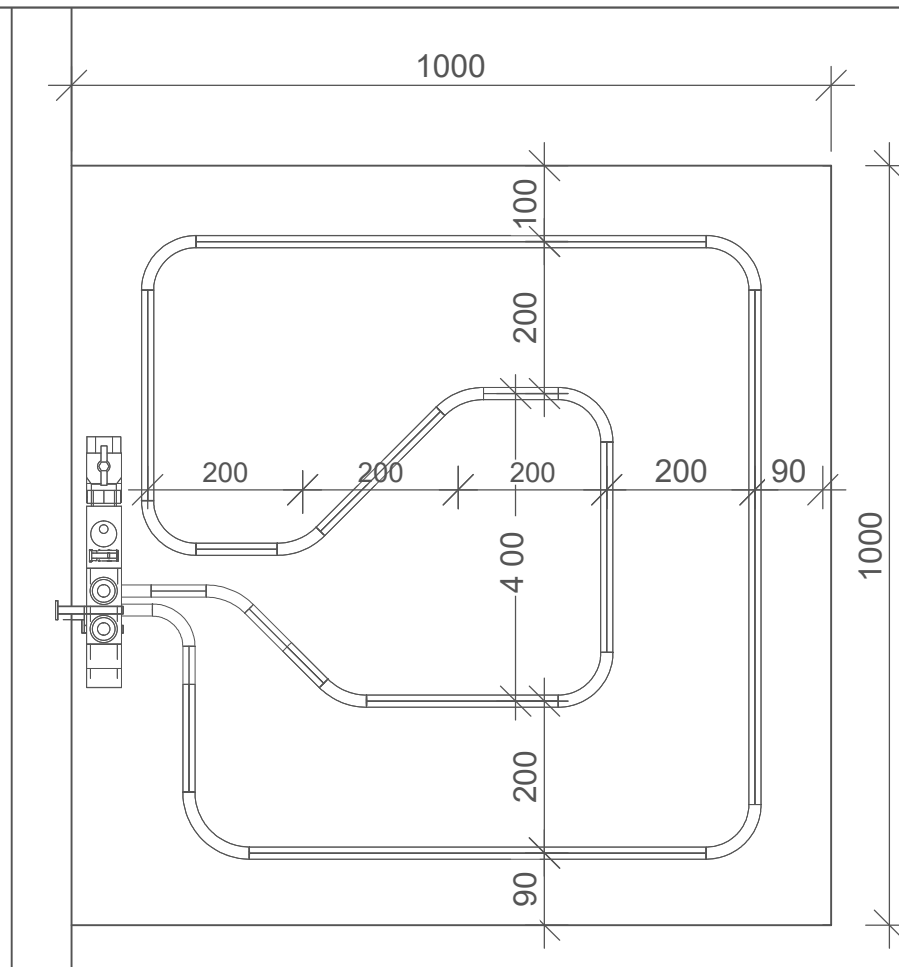

Skill			
Umiejętność nr 15 - Instalacje sanitarne i grzewcze			
Designed by			
Last update	Scale	Paper	Page
31.01.2023	NTS	A4	8 of 8
Drawing Number			
SP2022_TP15_01_PL Moduł E, widok z góry			
Description			
Instalacja grzewcza. Montaż instalacji podłogowej.			
Test project for the SkillsPoland. Copyright © 2022 SkillsPoland. All Rights Reserved.			